


**Agenzia del Territorio
CATASTO FABBRICATI
Ufficio Provinciale di
Torino**

Dichiarazione protocollo n. } del 05/02/2010	
Planimetria di u.i.u. in Comune di Caluso	
Via Camino	civ. 29
Identificativi Catastali:	Compilata da:
Sezione:	Iscritto all'albo; Geometri
Foglio: 9	Prov. Torino
Particella: 1491	N.
Subalterno: 13	

Scheda n. 1 Scala 1:200

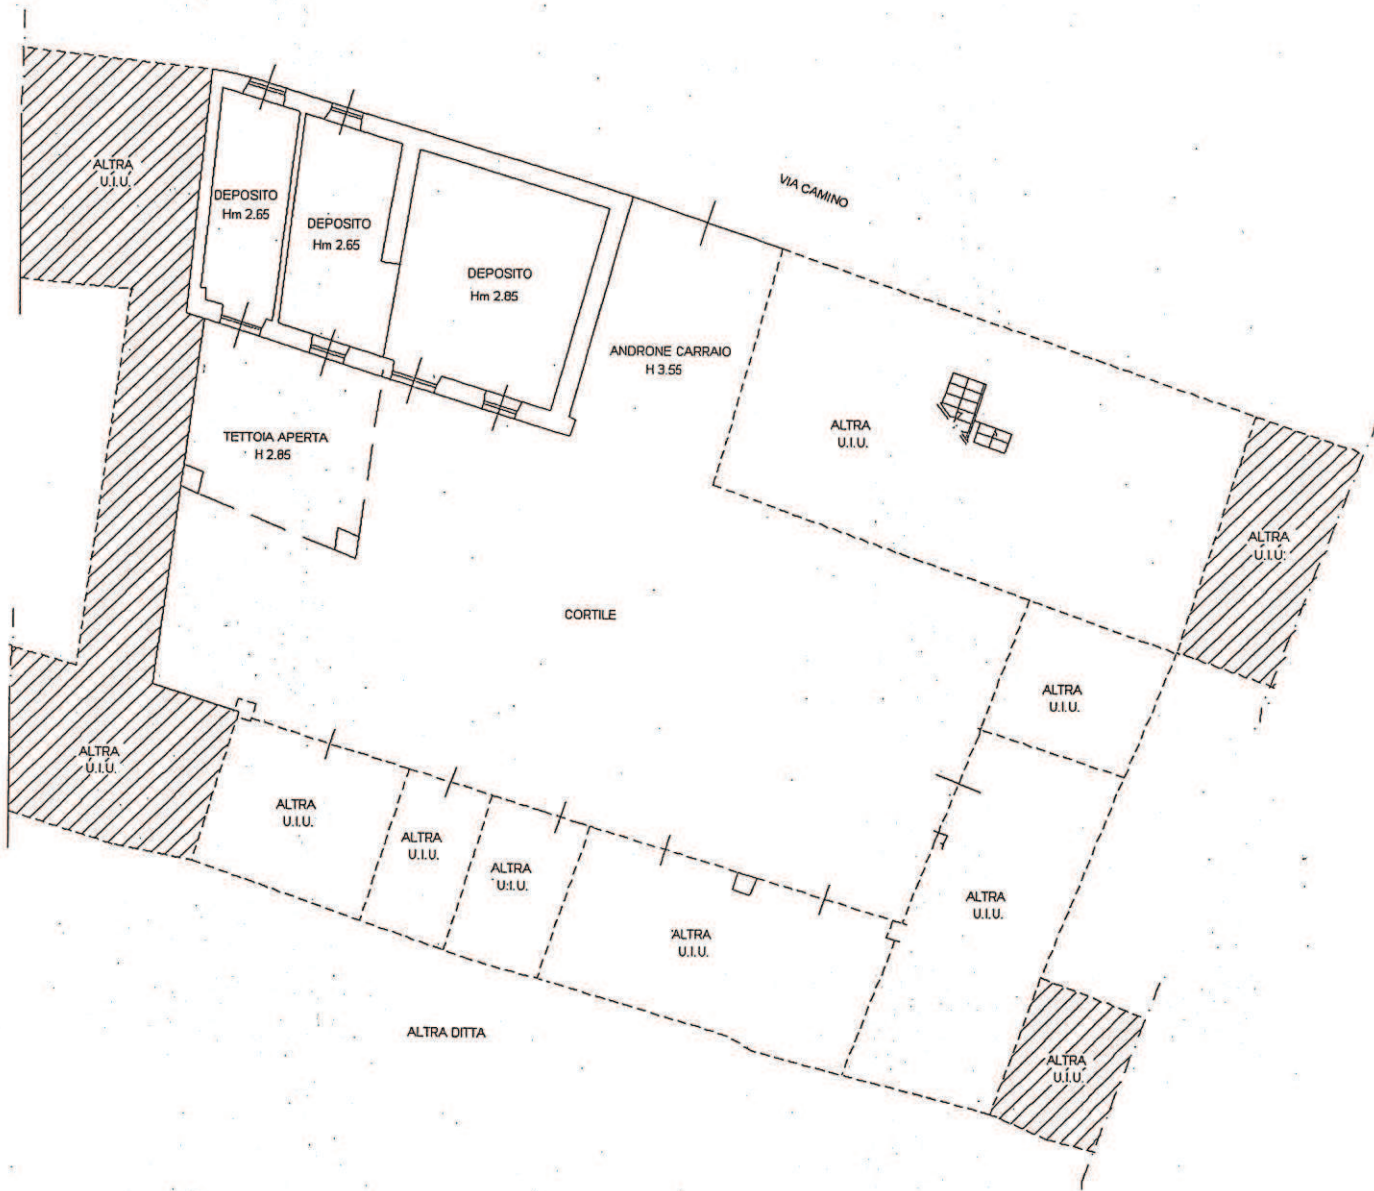

PIANTA PIANO TERRA



Catasto dei Fabbricati - Situazione al 06/09/2017 - Comune di CALUSO(B435) - < Foglio: 9 Particella: 1491 - Subalterno 13 >

Agenzia delle Entrate
CATASTO FABBRICATI
Ufficio Provinciale di
Pisa

Dichiarazione protocollo n. _____ del _____

Planimetria di u.i.u. in Comune di _____

Via _____

civ. 5

Identificativi Catastali:

Sezione: _____

Foglio: 47

Particella: 340





Subalterno: 5

Compilata da: _____

Iscritto all'albo:
Geometri

Prov. _____ N. 1452

Moda n. 1 Scala 1:200

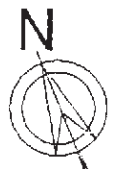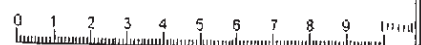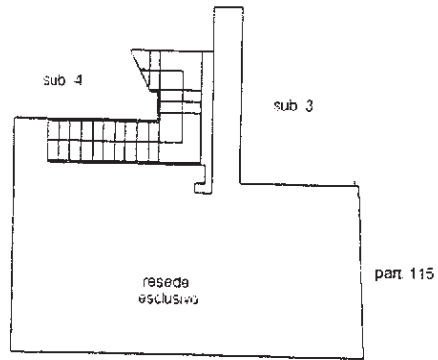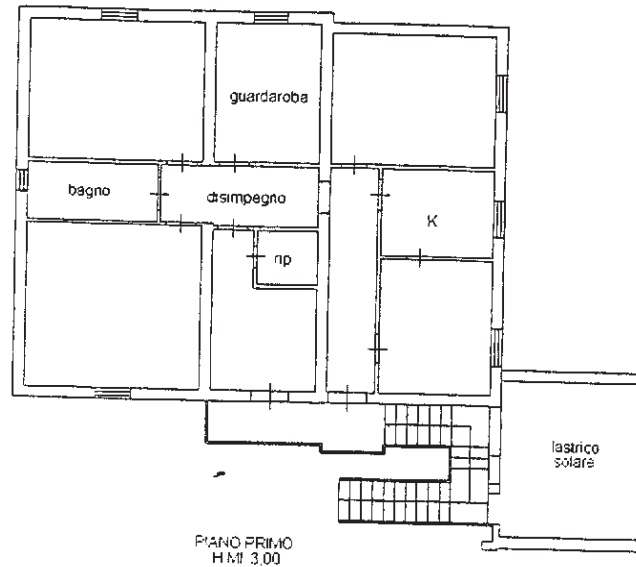

orientamento



PROVINCIA AUTONOMA DI TRENTO



SERVIZIO CATASTO

UFFICIO DEL CATASTO DI: _____


COMUNE AMMINISTRATIVO DI: _____

C.C. - _____ P.ed. _____ **20/2** Sub. **12** p.m. _____ P.T. _____


PROT. _____ (riservato all'Ufficio) N. d'ord. **1** di N. fogli. **1**

ESTRATTO MAPPA

scala 1:1000

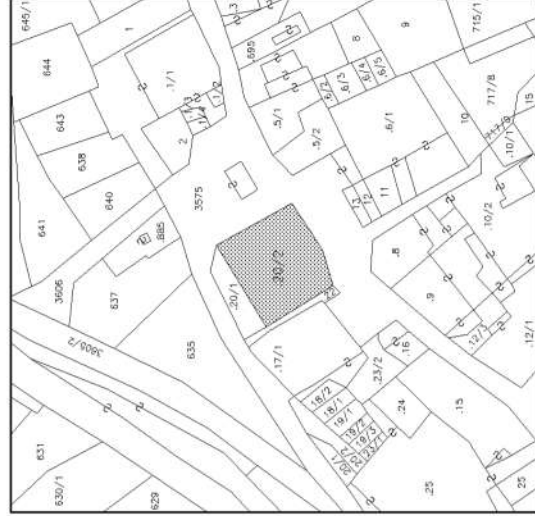

Esempio 3 _ Planimetria Tavolare

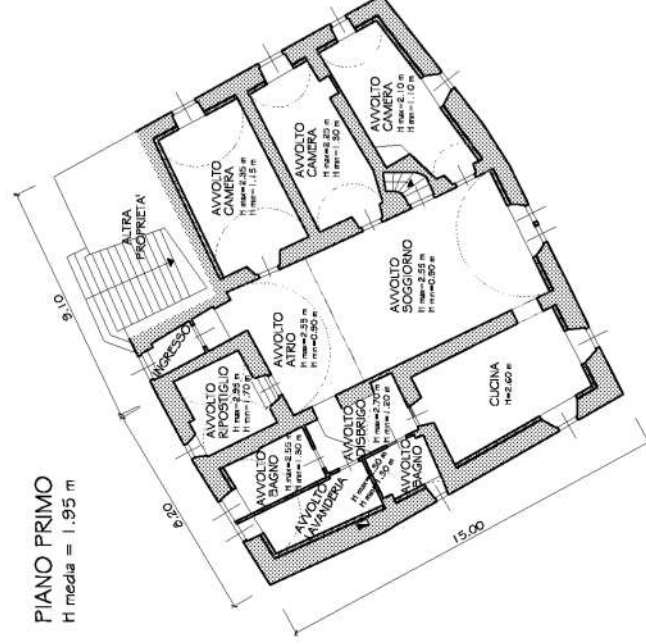


Compilato da _____
 Iscritto all' **ALBO dei GEOMETRI**
 della Prov. di _____ N.: _____
 Mod. Am. (Fabbriicati)

Rilievo in conformita' allo stato reale

Data **06.08.2013**

Timbro e firma (*) _____ (*non dovuta per invio telematico)

orientamento

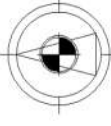

SCALA 1:200

Indicare le principali misure esterne